Marktplatz Überruhr-Hinsel V1 | Lageplan | M 1:250
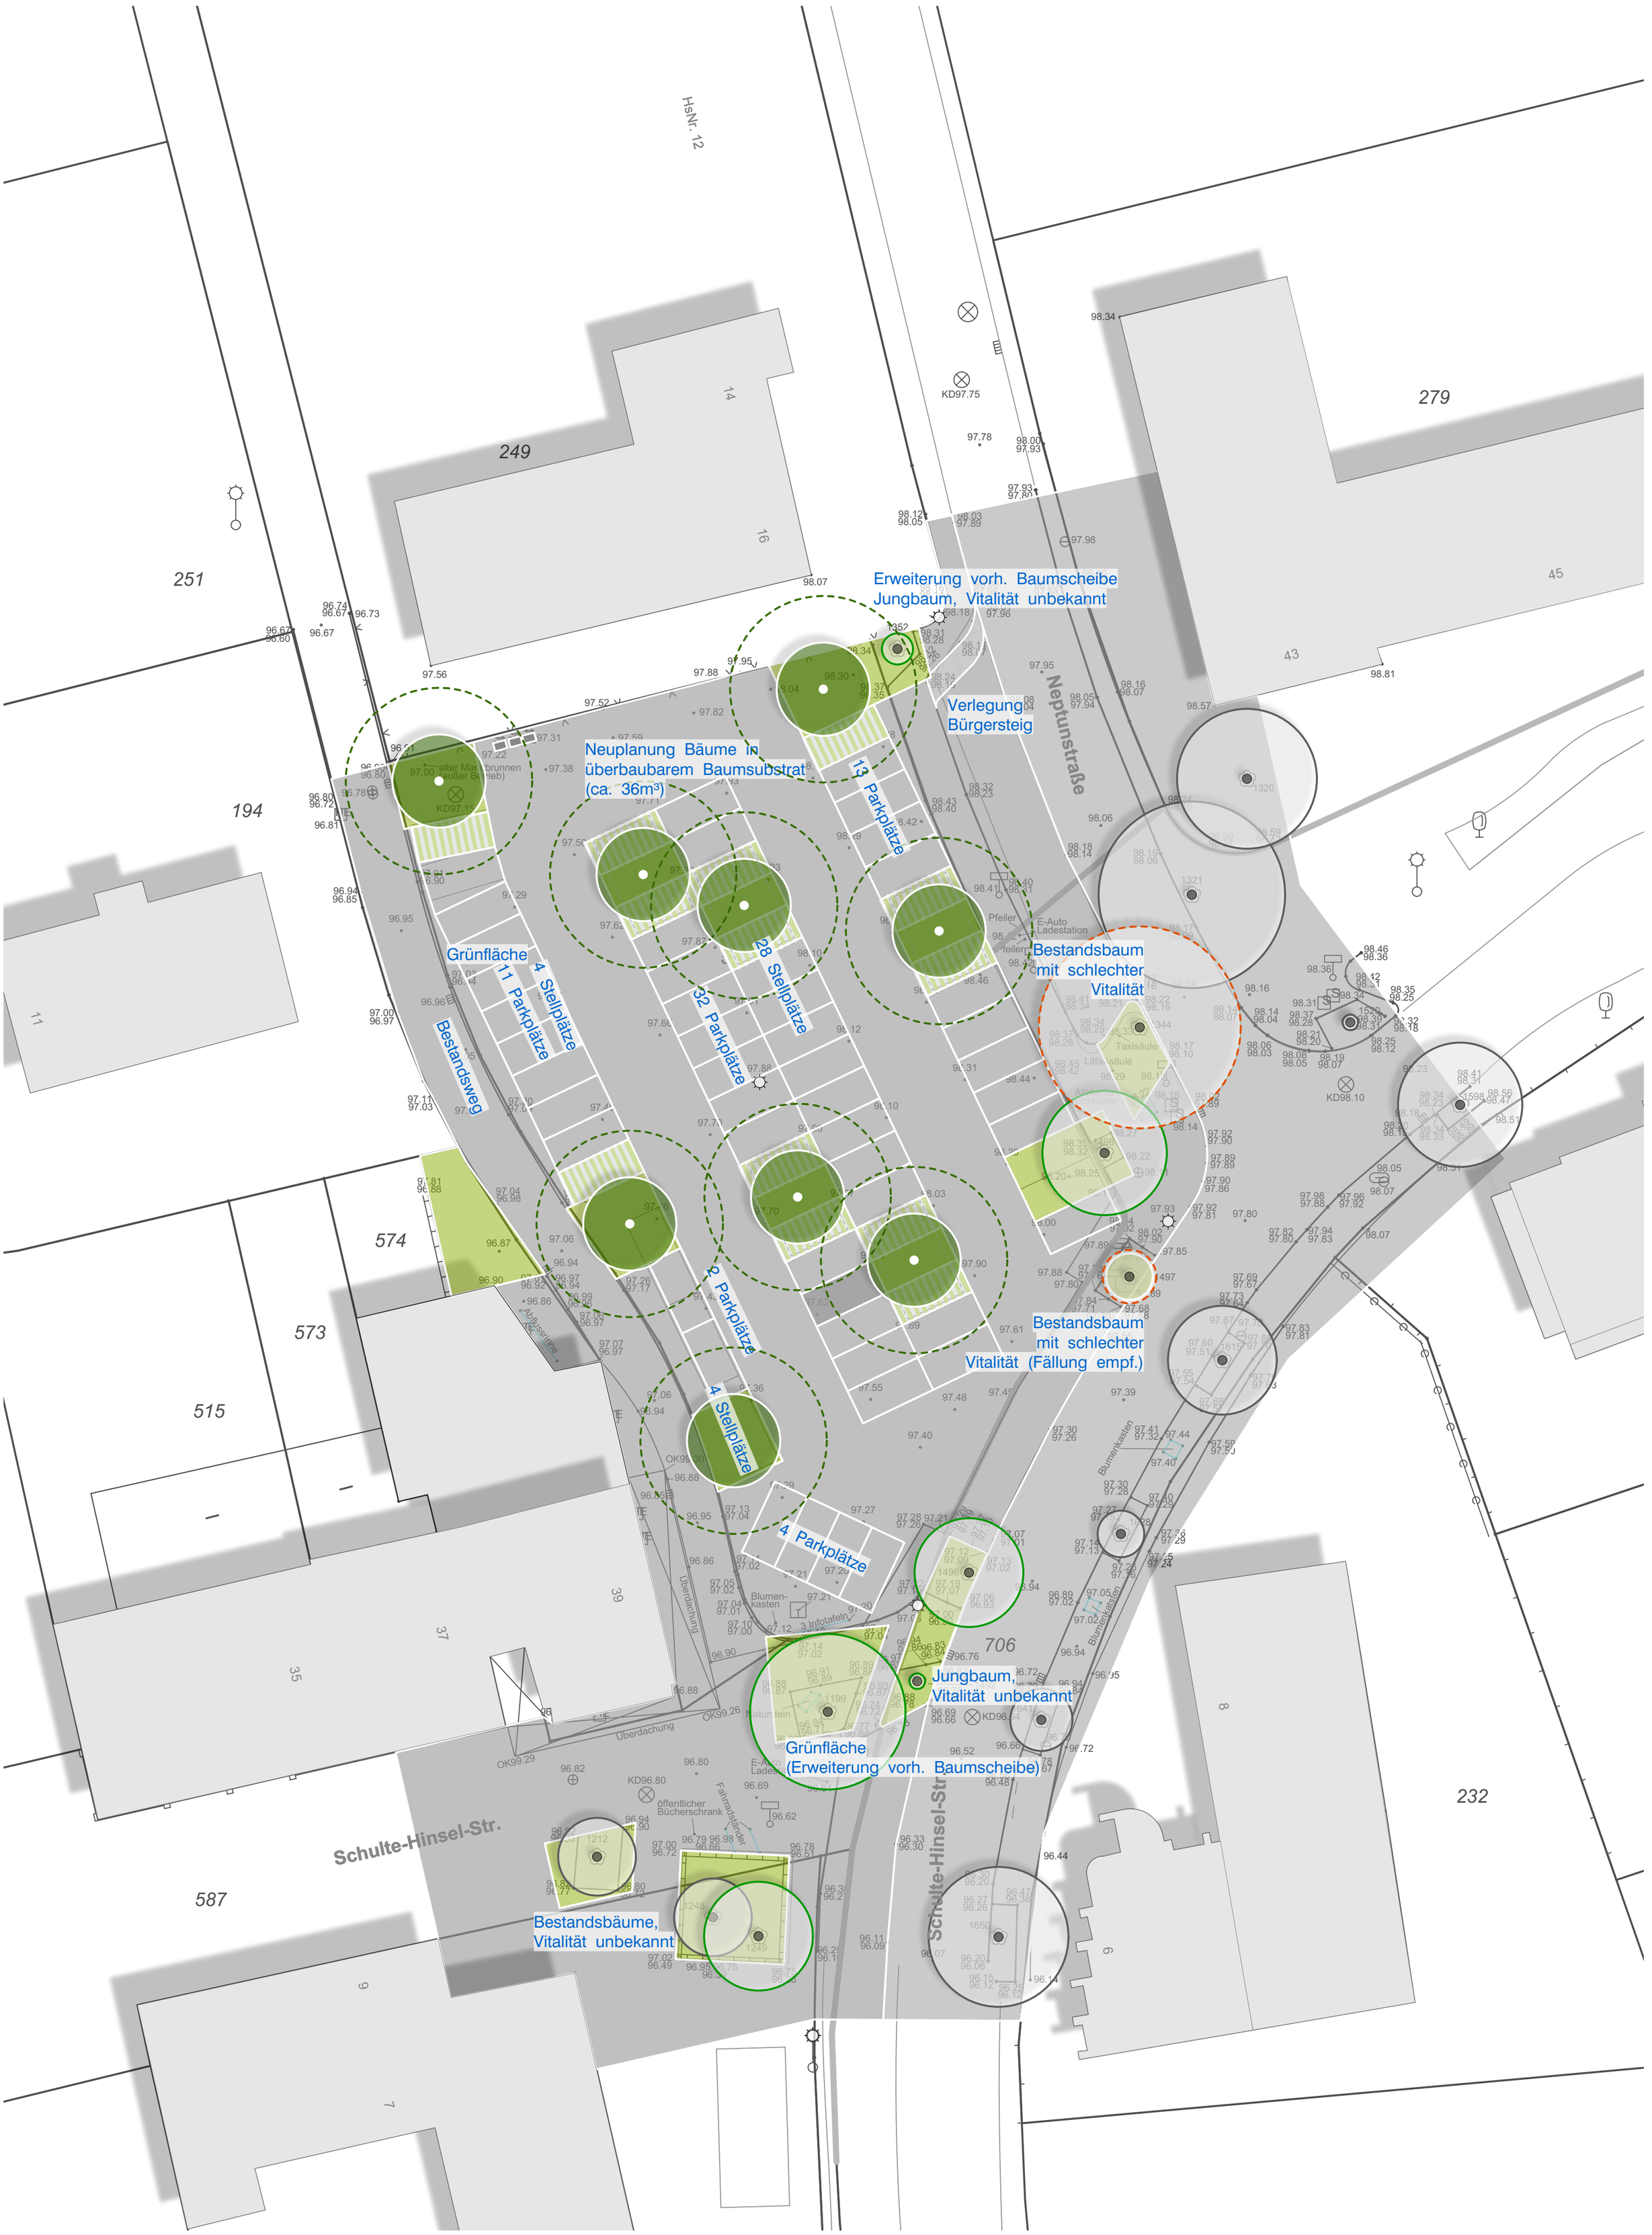
dtp --- infourban